DO NOT SCALE
REPORT ERRORS AND OMISSIONS TO THE ARCHITECT
CHECK ALL DIMENSIONS BEFORE FABRICATION

REVISION		DRAWN	CHK'D	DATE
-	-	-	-	-

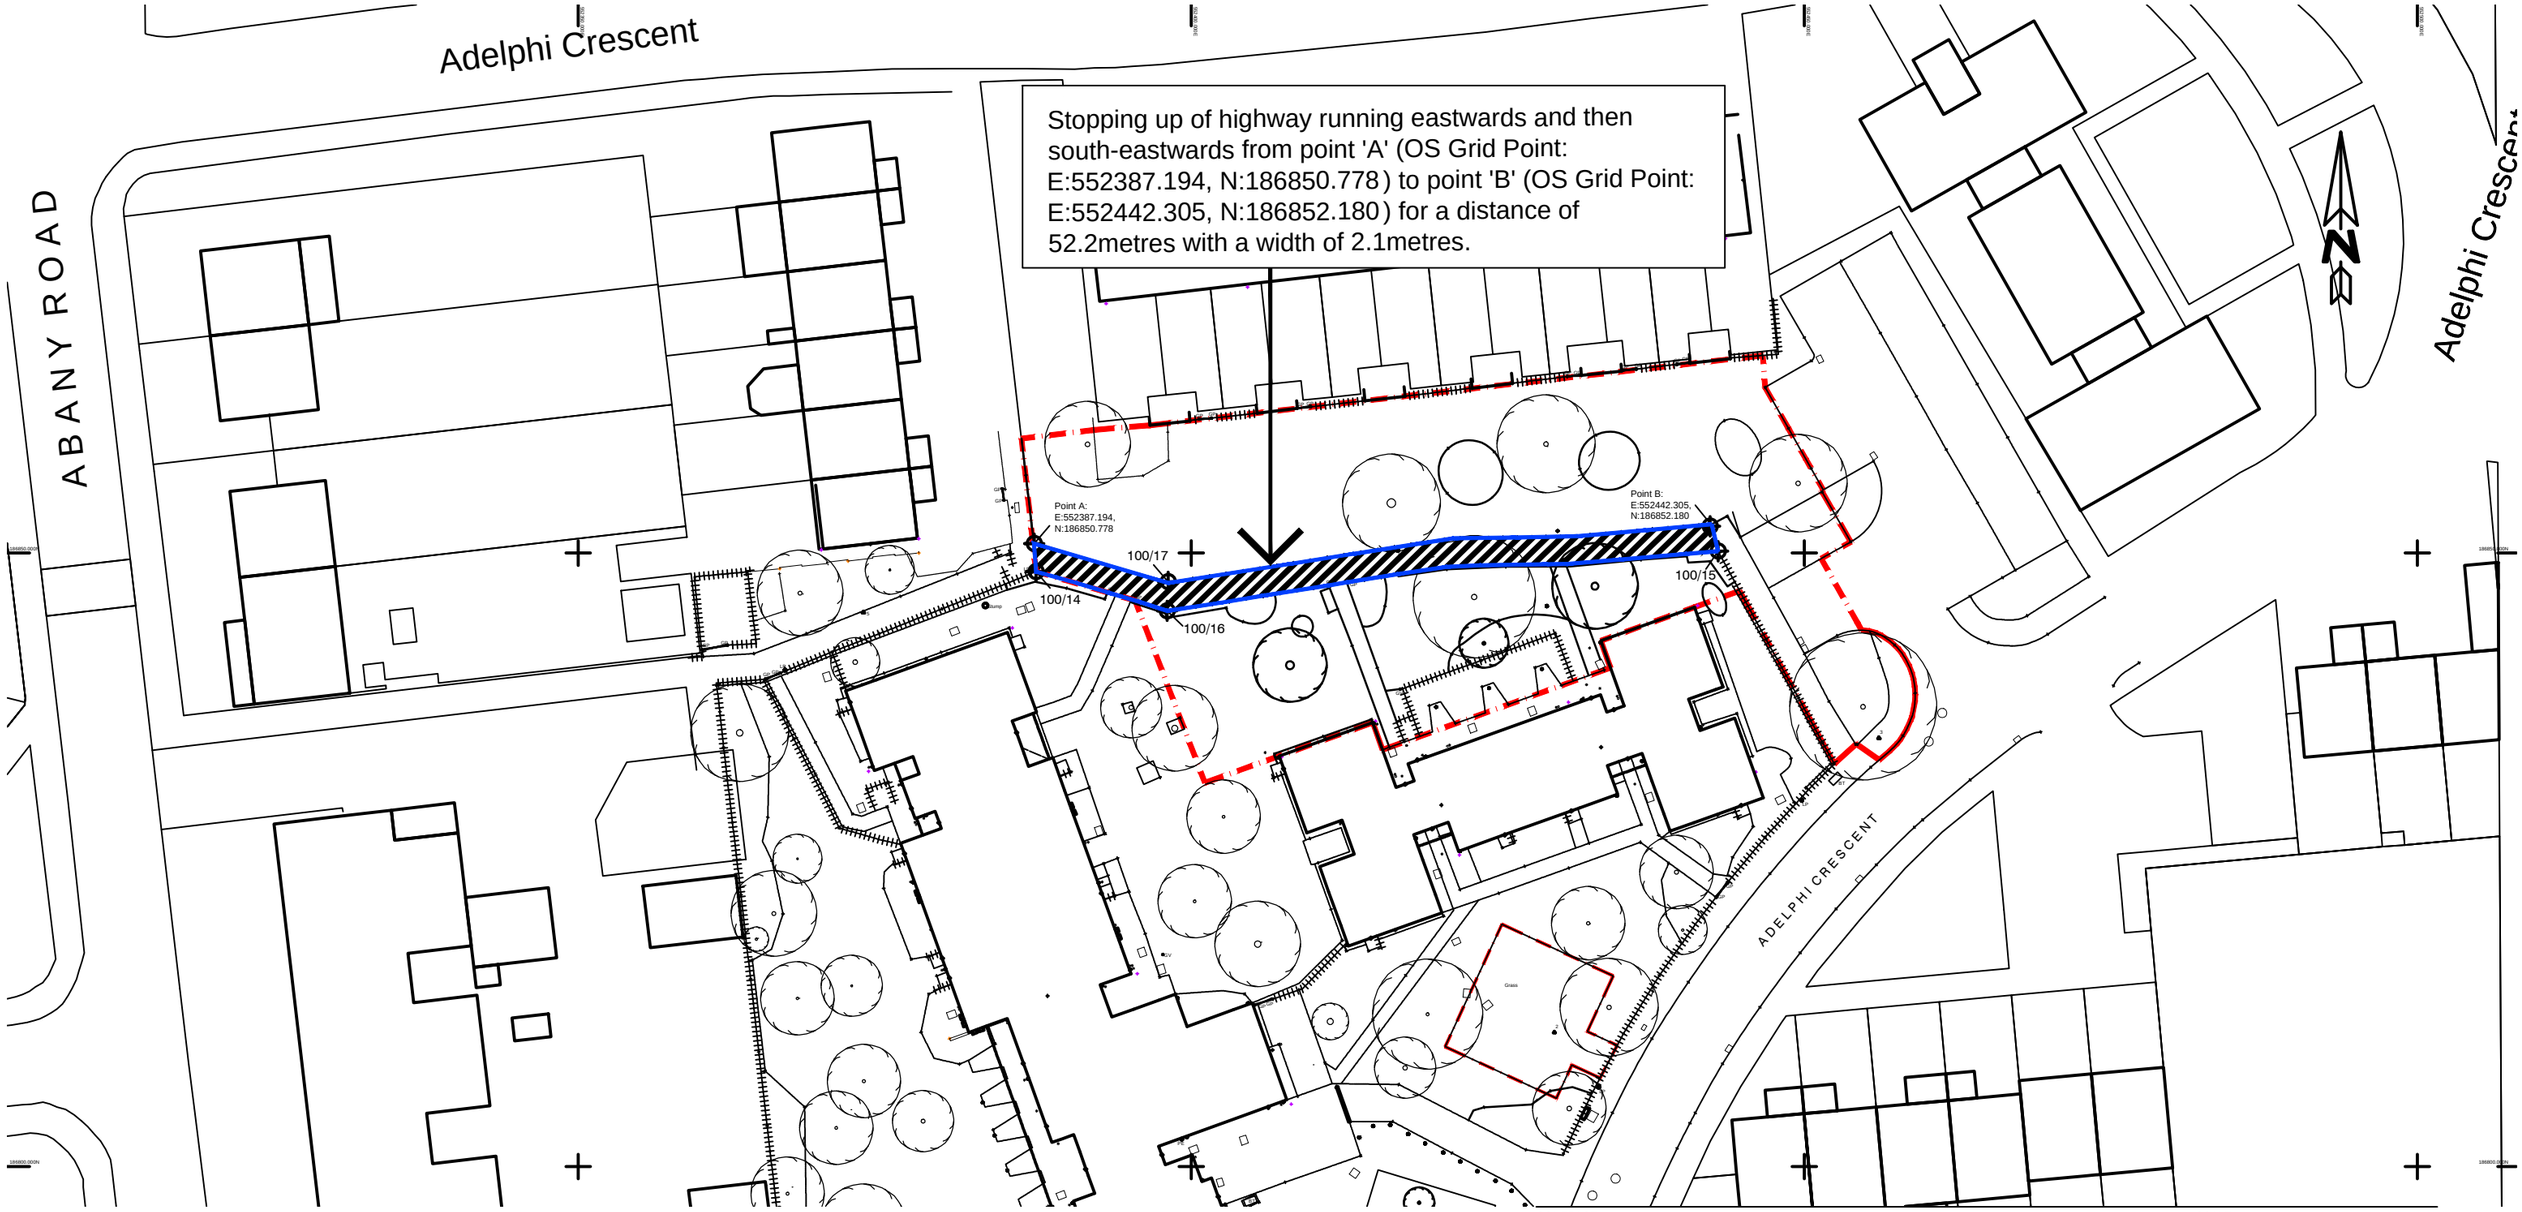

Scale Bar 1:500

0 5m 10m 15m 20m 25m 30m 35m 40m 45m 50m

CO-ORDINATES OF FOOTPATH TO BE STOPPED			
Location	**Easting (x global)**	**Northing (y global)**	**Notes**
Point A	552387.194	186850.778	
Point B	552442.305	186852.180	
100/14	552387.343	186848.496	
100/15	552442.964	186850.150	
100/16	552398.037	186845.290	
100/17	552398.114	186847.660	

KEY:

Proposed highway to be stopped up

CONTRACT

Plan 1
Garrick House
Adelphi Crescent
Hornchurch, RM12 4LB

TITLE

SCALE	1:500 @A3
DATE	13 Aug 2013
DRAWN	CH
CHECKED	DH
DRAWING No	12040_100
REVISION	-

ATP Group
Architects & Building Surveyors
Brook House Coventry Road Ilford Essex IG1 4QR
T 020 8532 4141 F 020 8532 4140 E atp.ilford@atpgroup.co.uk