DO NOT SCALE
REPORT ERRORS AND OMISSIONS TO THE ARCHITECT
CHECK ALL DIMENSIONS BEFORE FABRICATION

REVISION		DRAWN	CHK'D	DATE
-	-	-	-	-

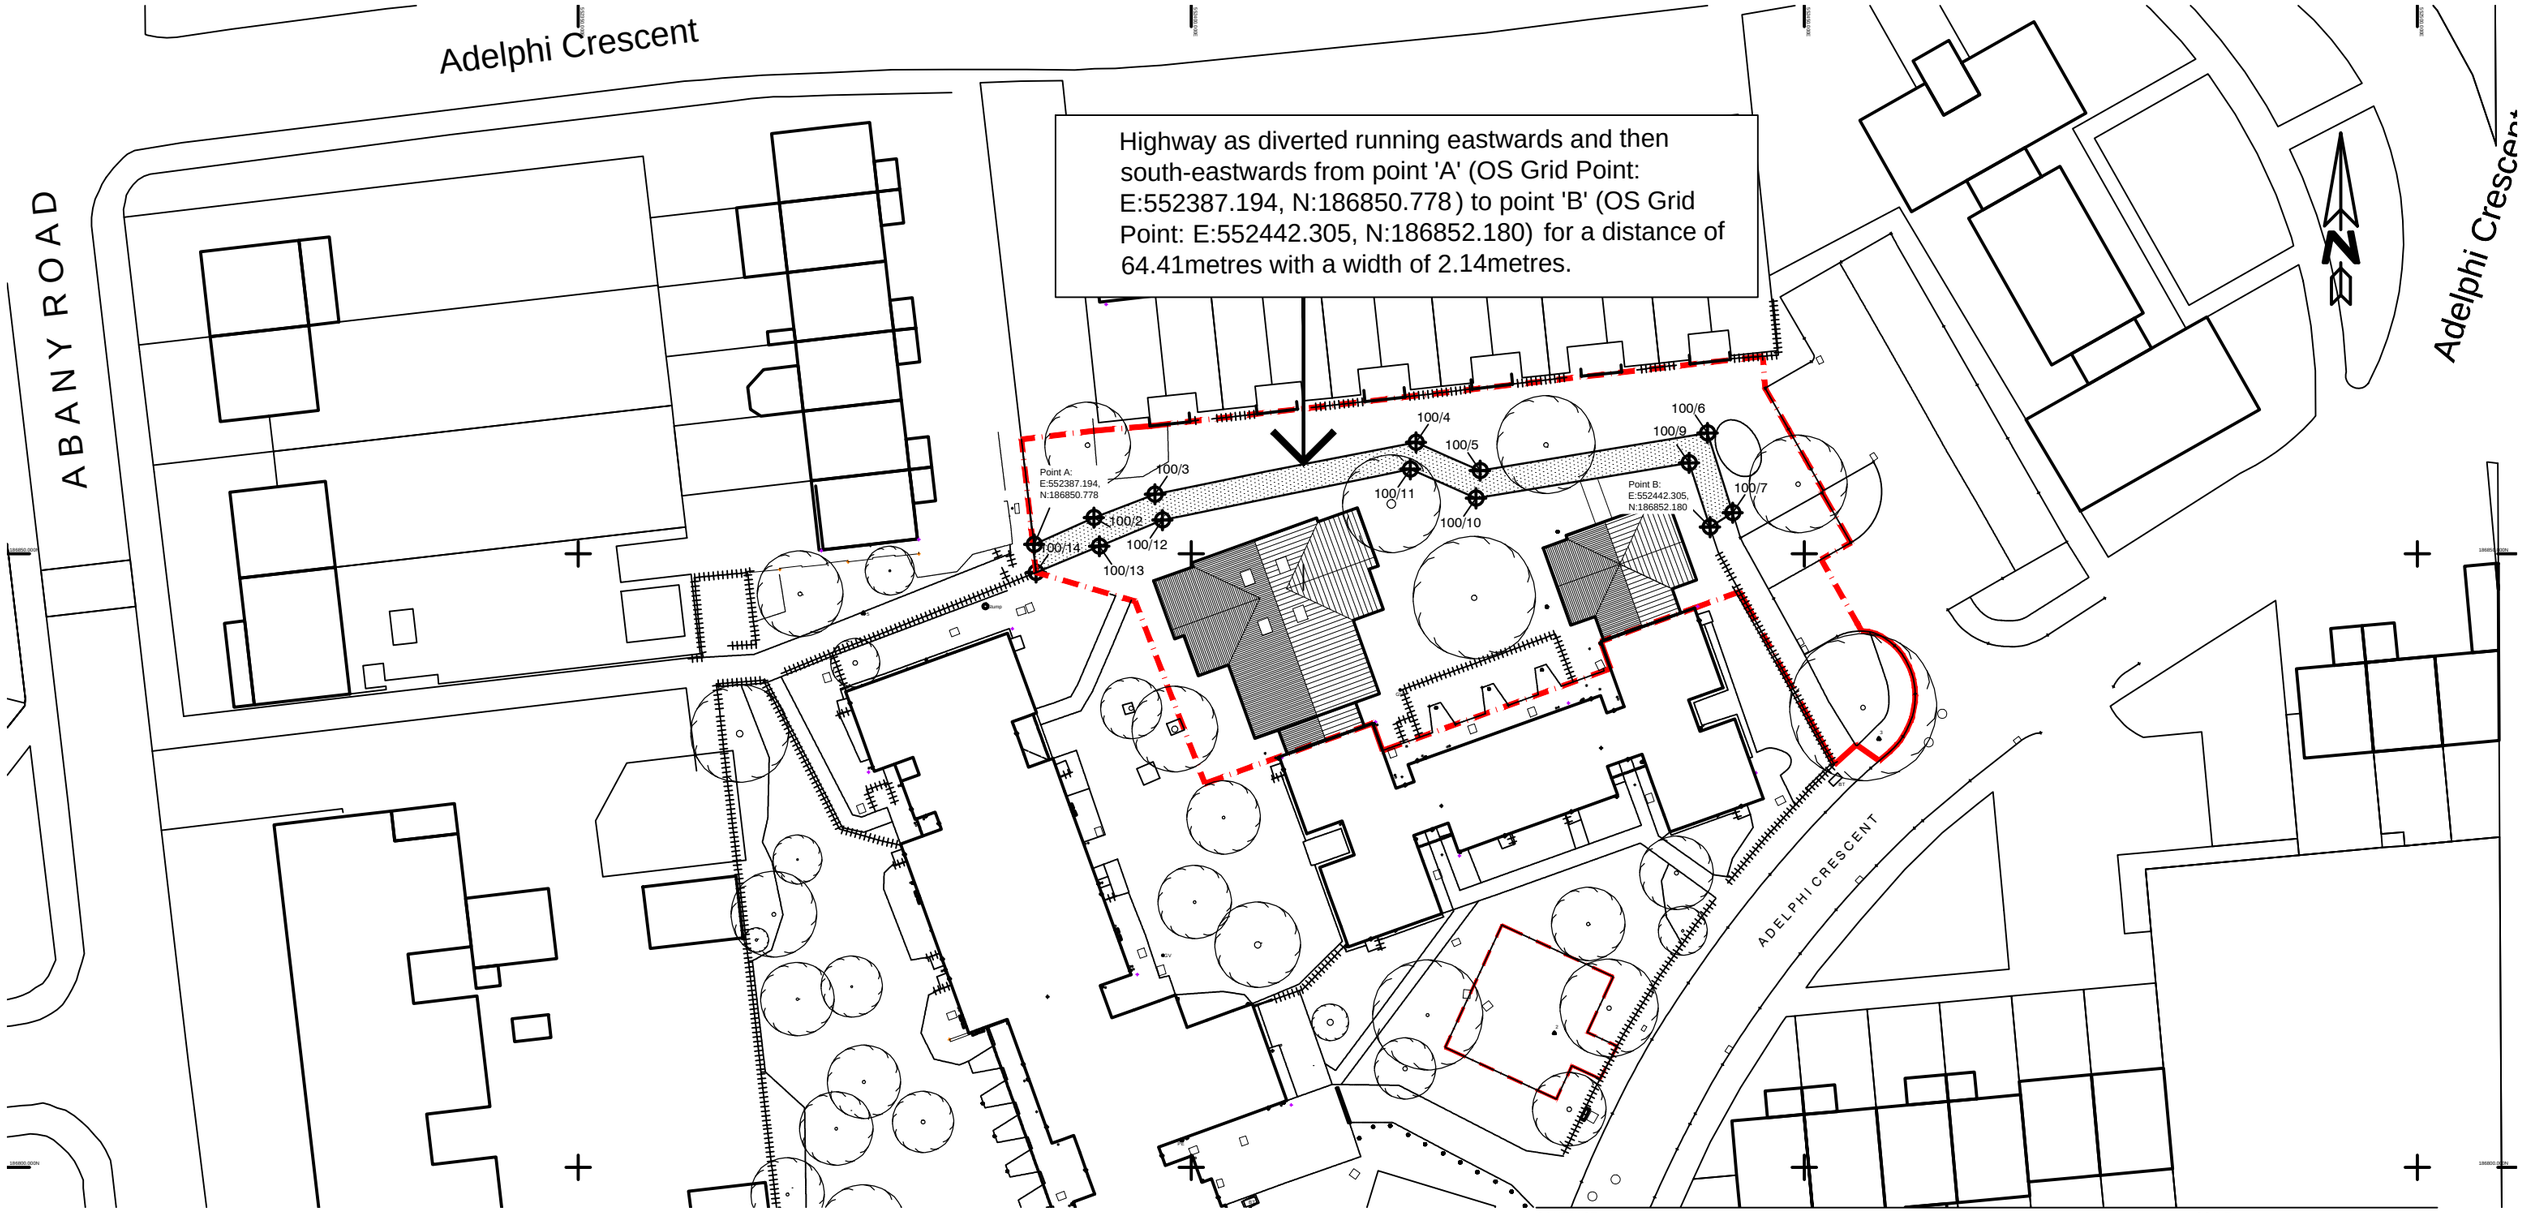

CO-ORDINATES OF FOOTPATH TO BE DIVERTED			
Location	Easting (x global)	Northing (y global)	Notes
Point A	552387.194	186850.778	
100/2	552392.071	186852.944	
100/3	552397.046	186854.850	
100/4	552418.332	186859.090	
100/5	552423.553	186856.779	
100/6	552442.113	186859.855	
100/7	552444.152	186853.349	
Point B	552442.305	186852.180	
100/9	552440.608	186857.418	
100/10	552423.233	186854.528	
100/11	552417.874	186856.900	
100/12	552397.658	186852.752	
100/13	552392.500	186850.624	
100/14	552387.343	186848.496	

Scale Bar 1:500

0 5m 10m 15m 20m 25m 30m 35m 40m 45m 50m

KEY:

Proposed highway as diverted

CONTRACT
Plan 2
Garrick House
Adelphi Crescent
Hornchurch, RM12 4LB

TITLE

SCALE	1:500 @A3
DATE	13 Aug 2013
DRAWN	CH
CHECKED	DH
DRAWING No	12040_101
REVISION	-

ATP Group
Architects & Building Surveyors
Brook House Coventry Road Ilford Essex IG1 4QR
T 020 8532 4141 F 020 8532 4140 E atp.ilford@atpgroup.co.uk